


- Legenda**
- DOCUMENTO DI PIANO**
- Ambiti di trasformazione
 - Ambiti di rigenerazione delle aree centrali
 - Ambito per l'aumento della qualità urbana
 - Margini urbani da riqualificare
 - Proposta tracciato Variante SP11
 - Area di rispetto Variante SP11
- PIANO DEI SERVIZI**
- Aree servizi esistenti
 - Nuove aree per i servizi
 - Aree per l'utilizzo dei diritti volumetrici
 - Corridoi ecologici urbani
- Mobilità**
- Percorsi ciclopedonali esistenti
 - Percorsi ciclopedonali in previsione
 - Percorso lungo canale scolmatore
 - Interventi infrastrutturali
- PIANO DELLE REGOLE**
- Nuclci di Antica Formazione
 - Ambiti del patrimonio rurale
 - Edifici del patrimonio rurale
 - Ambito prevalentemente residenziale
 - Ambito industriale
 - Ambito terziario e commerciale
 - Ambiti agricoli
 - Ambiti agricoli di interesse strategico
 - Area cava cessata
 - Zona di transizione agricolo/naturalistico
 - Area di rispetto delle riserve naturalistiche istituite e proposte
 - Riserva naturale istituita e proposta
- PRINCIPALI VINCOLI**
- Fascia di rispetto cimiteriale (art. 38 del Regio Decreto n° 1265)
 - Fascia di rispetto del depuratore
 - Elettrodotti - Distanza di prima approssimazione
 - Fontanili
 - Fascia di rispetto dei fontanili
 - Zona di rispetto dei fontanili e delle loro aste
 - Pozzi idrici - zona di tutela assoluta
 - Pozzi idrici - zona di rispetto

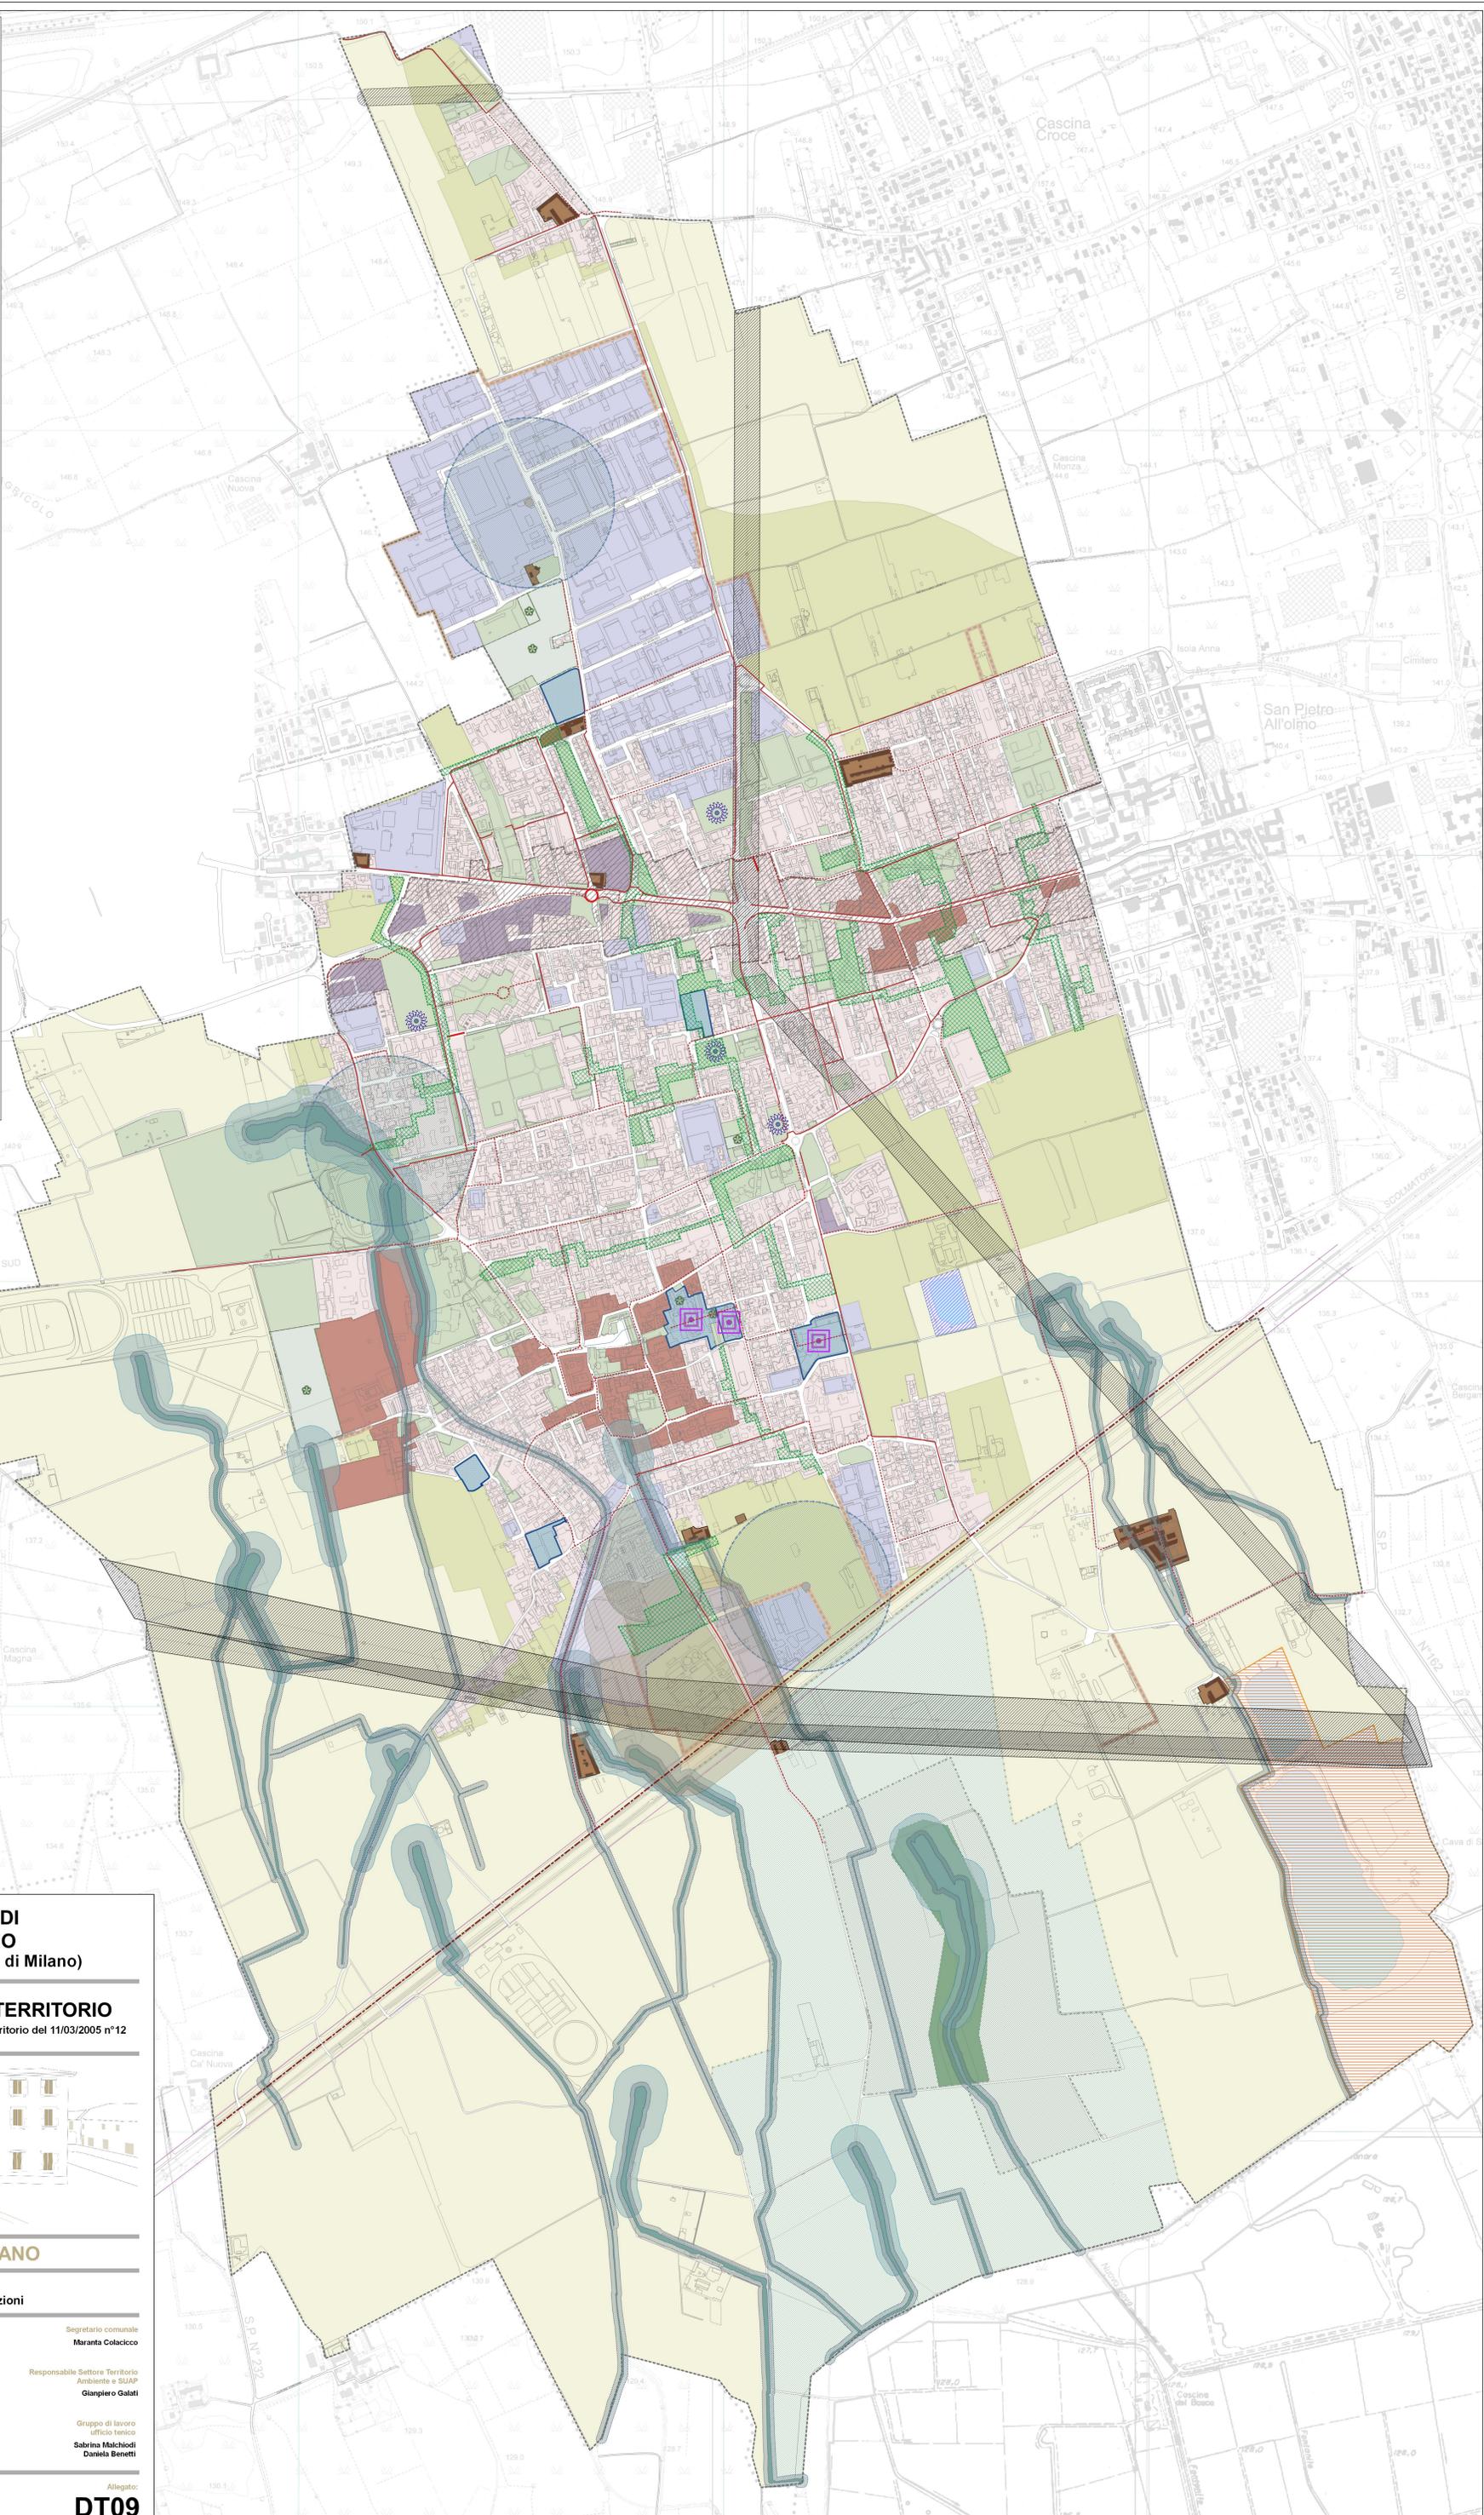



COMUNE DI BAREGGIO
(Città metropolitana di Milano)

PIANO DI GOVERNO DEL TERRITORIO
ai sensi della Legge Regionale per il Governo del Territorio del 11/03/2005 n°12



DOCUMENTO DI PIANO

CARTA DELLE PREVISIONI DI PIANO
Oggetto: **Modificato a seguito delle controdeduzioni**

Gruppo di lavoro PGT: Urbanistica: BCG Associati di Massimo Giuliani UrbanLab di Giovanni Scuto Licia Morengi Lorenzo Giovenzana con: RASERA SAMUELE Valutazione Ambientale Strategica Centro studi P.I.M. Piano Urbano Generale dei Servizi del Sottosuolo Centro studi P.I.M. Lavorazione delle Stazioni Radio Base Marco Turati Studio Geologico Vittorio Bruno	Sindaco / Assessore all'urbanistica Linda Colombo	Segretario comunale Maranta Colacicco
	Responsabile Settore Territorio Ambiente e SUAP Gianpiero Galati	Gruppo di lavoro ufficio tecnico Sabrina Malchiodi Daniela Benetti

Scala: 1:5.000 Data: Novembre 2021 Allegato: **DT09**